


Stato d'attuazione
delle zone C e delle zone D

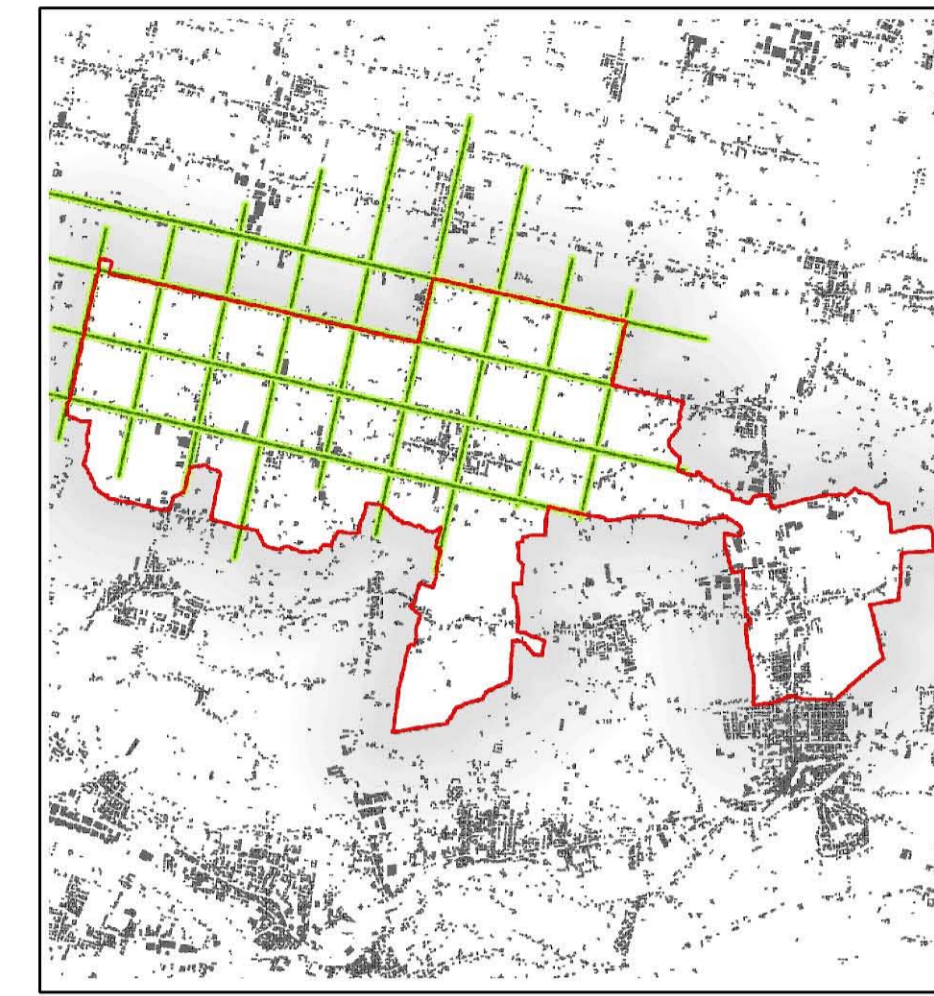

Scala: 1:10.000
Prot. n. P/042603
Data: 31/10/2007

Progettisti
Raffaello Giacometta urbanista
Daniela Pello urbanista

Consiglieri
Ugo Polakoff Ingegnere
Marco Ranica agronomo forestale
Enrico Romanazzi naturalista
Luca Ramponi urbanista
Massimo Pizzato urbanista

Collaboratori
Gabriele Loni urbanista
Lisa De Gaspari urbanista
Elisetta Loventini Ingegnere
Michele Pizzari geometra



Adottato Il Segretario
Approvato Il Sindaco

PROGETTISTI E.C.
Raffaello Giacometta urbanista
Daniela Pello urbanista
Ugo Polakoff Ingegnere
Marco Ranica agronomo forestale
Enrico Romanazzi naturalista
Luca Ramponi urbanista
Massimo Pizzato urbanista

14
1:10.000
Stato d'attuazione
delle zone C e delle zone D

LEGENDA:

----- Limite amministrativo Pianiga

ATTUATE

■ C1

■ C2

■ D1

■ D2

NON ATTUATE

□ C1

□ C2

□ D1

□ D2

